


cns31nie 24.03.21 Kl: 15.54 D3-403.dwg

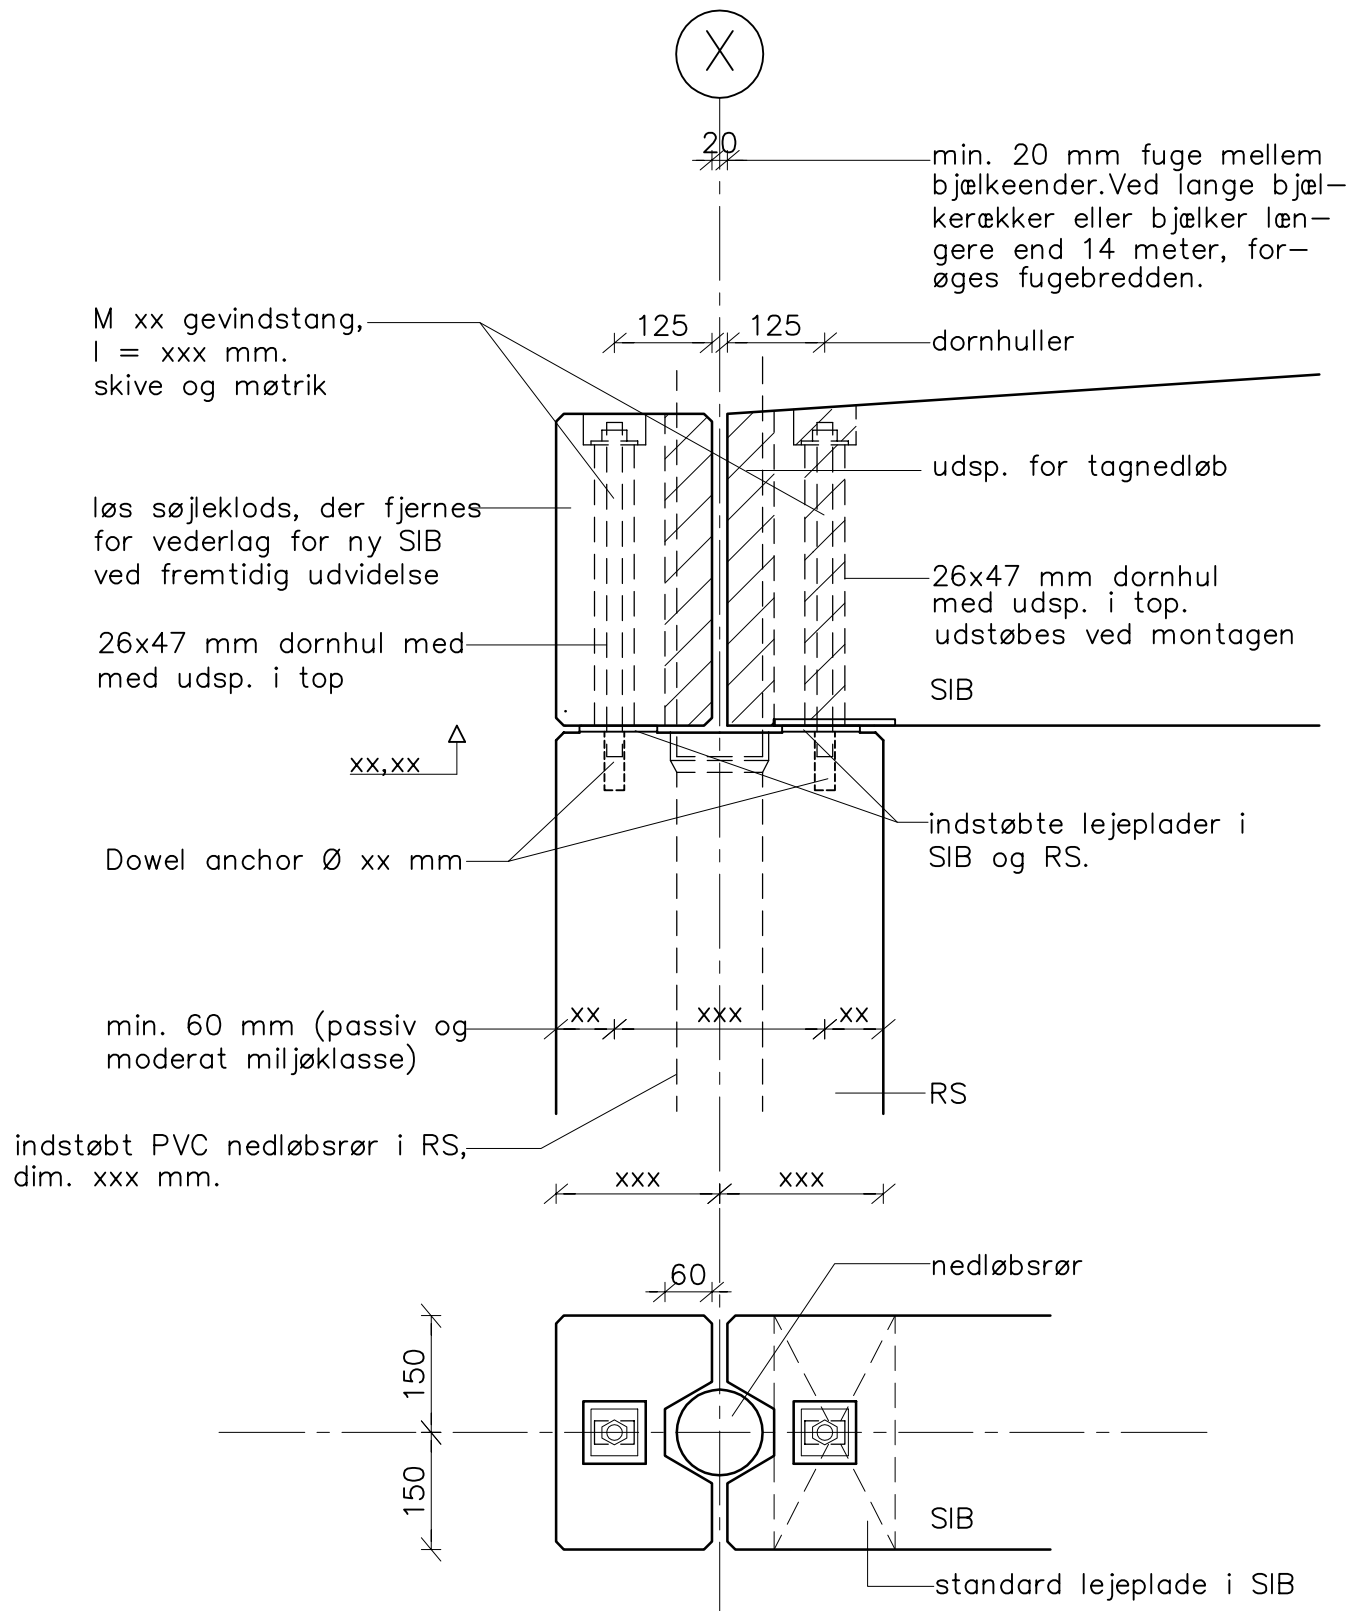

Samling mellem RS / SIB-bjælke.
(løs søjleklods – dornsamling – indstøbt nedløbsrør i RS)

CONSOLIS SPÆNCOM	Akacievej 1 2640 Hedehusene Telefon: 8888 8200	Kt. bg	Pl.	
		Ki.	Ok.	
Dato 01.11.14	Sag	Standardsamling RS/SIB (søjleklods-dornsaml.-nedløb)		Sag nr.
Rev.	Udg.			Tegn. nr. D3.403