


cnsininie 24.03.21 Ki: 08.05 D1-102.dwg

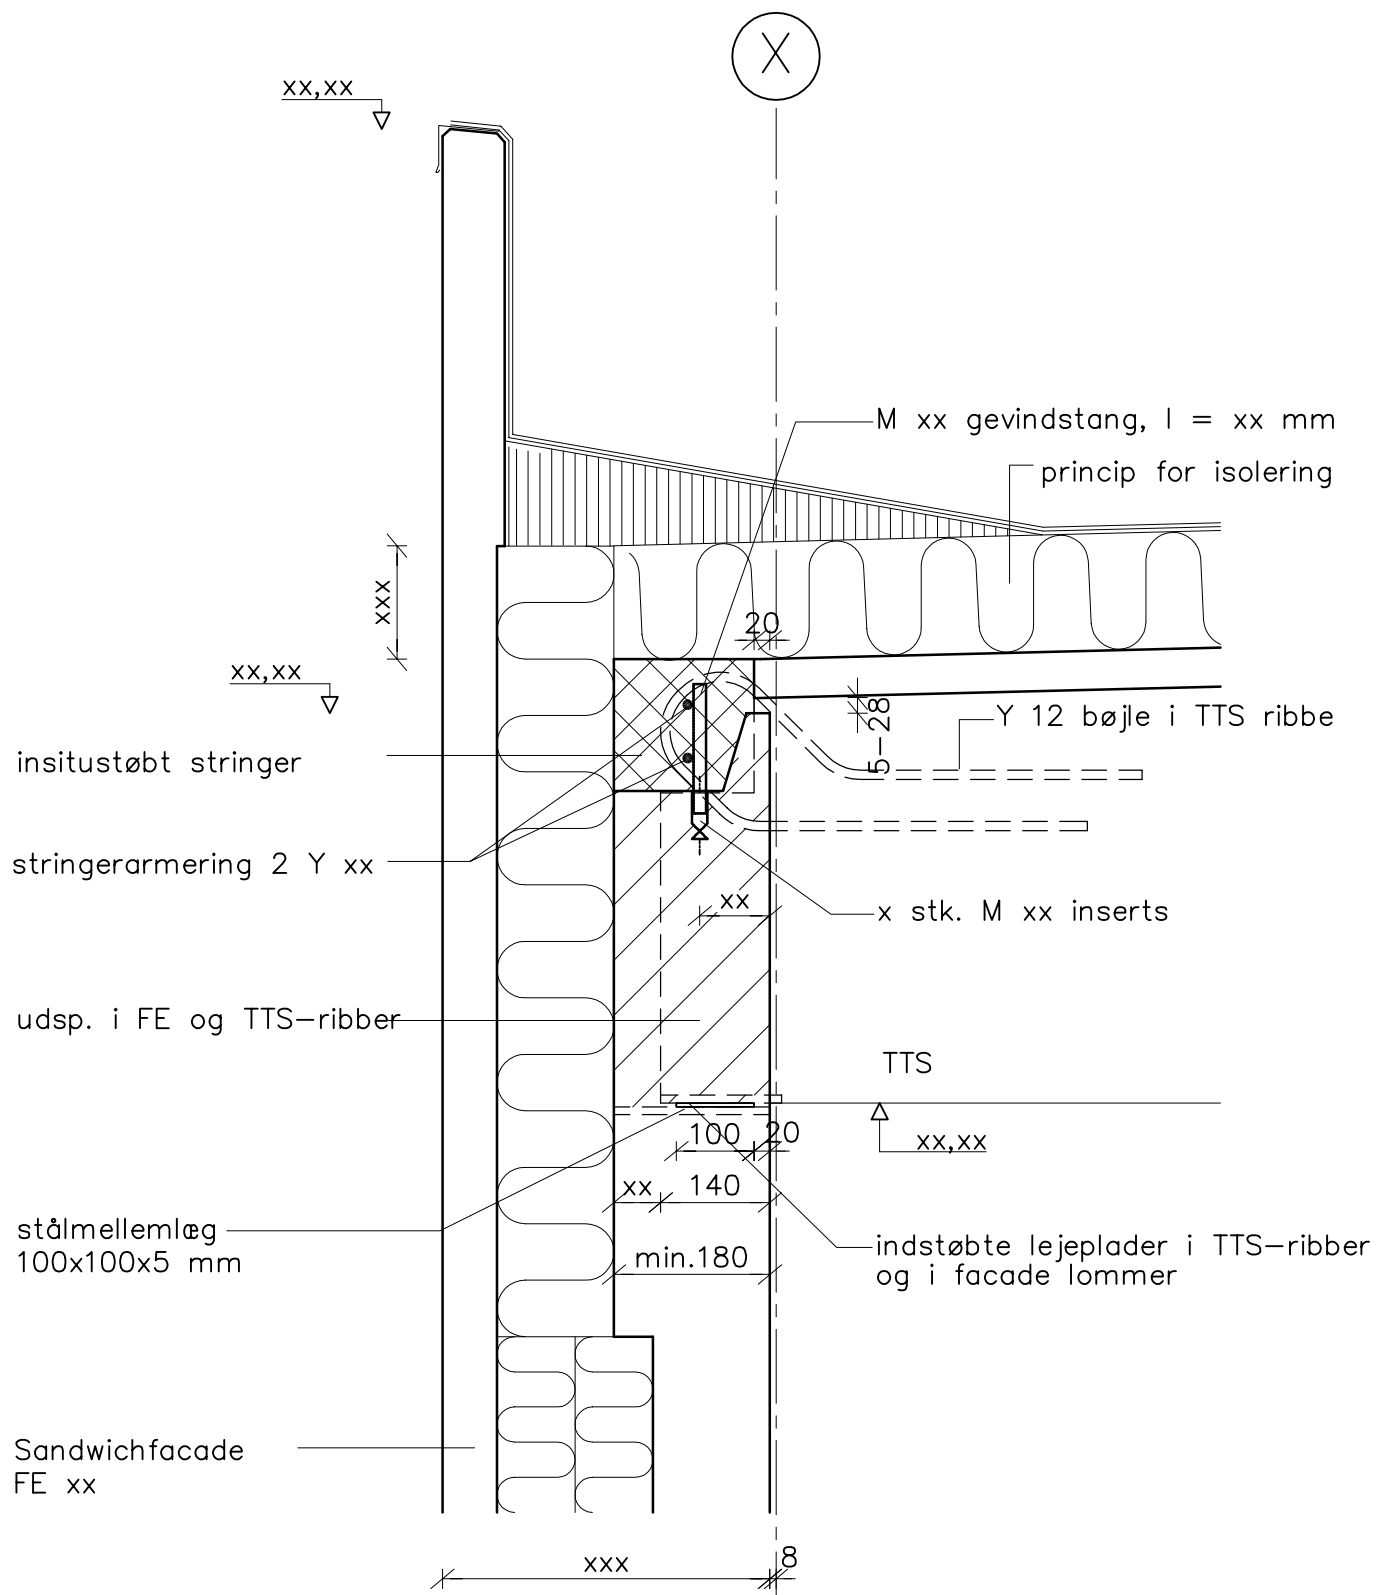

Detailsnit af samling mellem TTS-tagplader og mellemliggende VBS-240 og sandwich facader med støbt stringer.

<b>CONSOLIS</b> <b>SPÆNCOM</b>	Akacievej 1 2640 Hedehusene Telefon: 8888 8200	Kt. bg	Pl.
		Ki.	Ok.

Dato 01.11.14	Sag	Standardsamling	Sag nr.
Rev.	Udg.	TTS (VBS240) /FE-støbt stringer	Tegn. nr. <b>D1.102</b>