


crnssinie 24.03.21 Kl: 08.10 D1-401.dwg

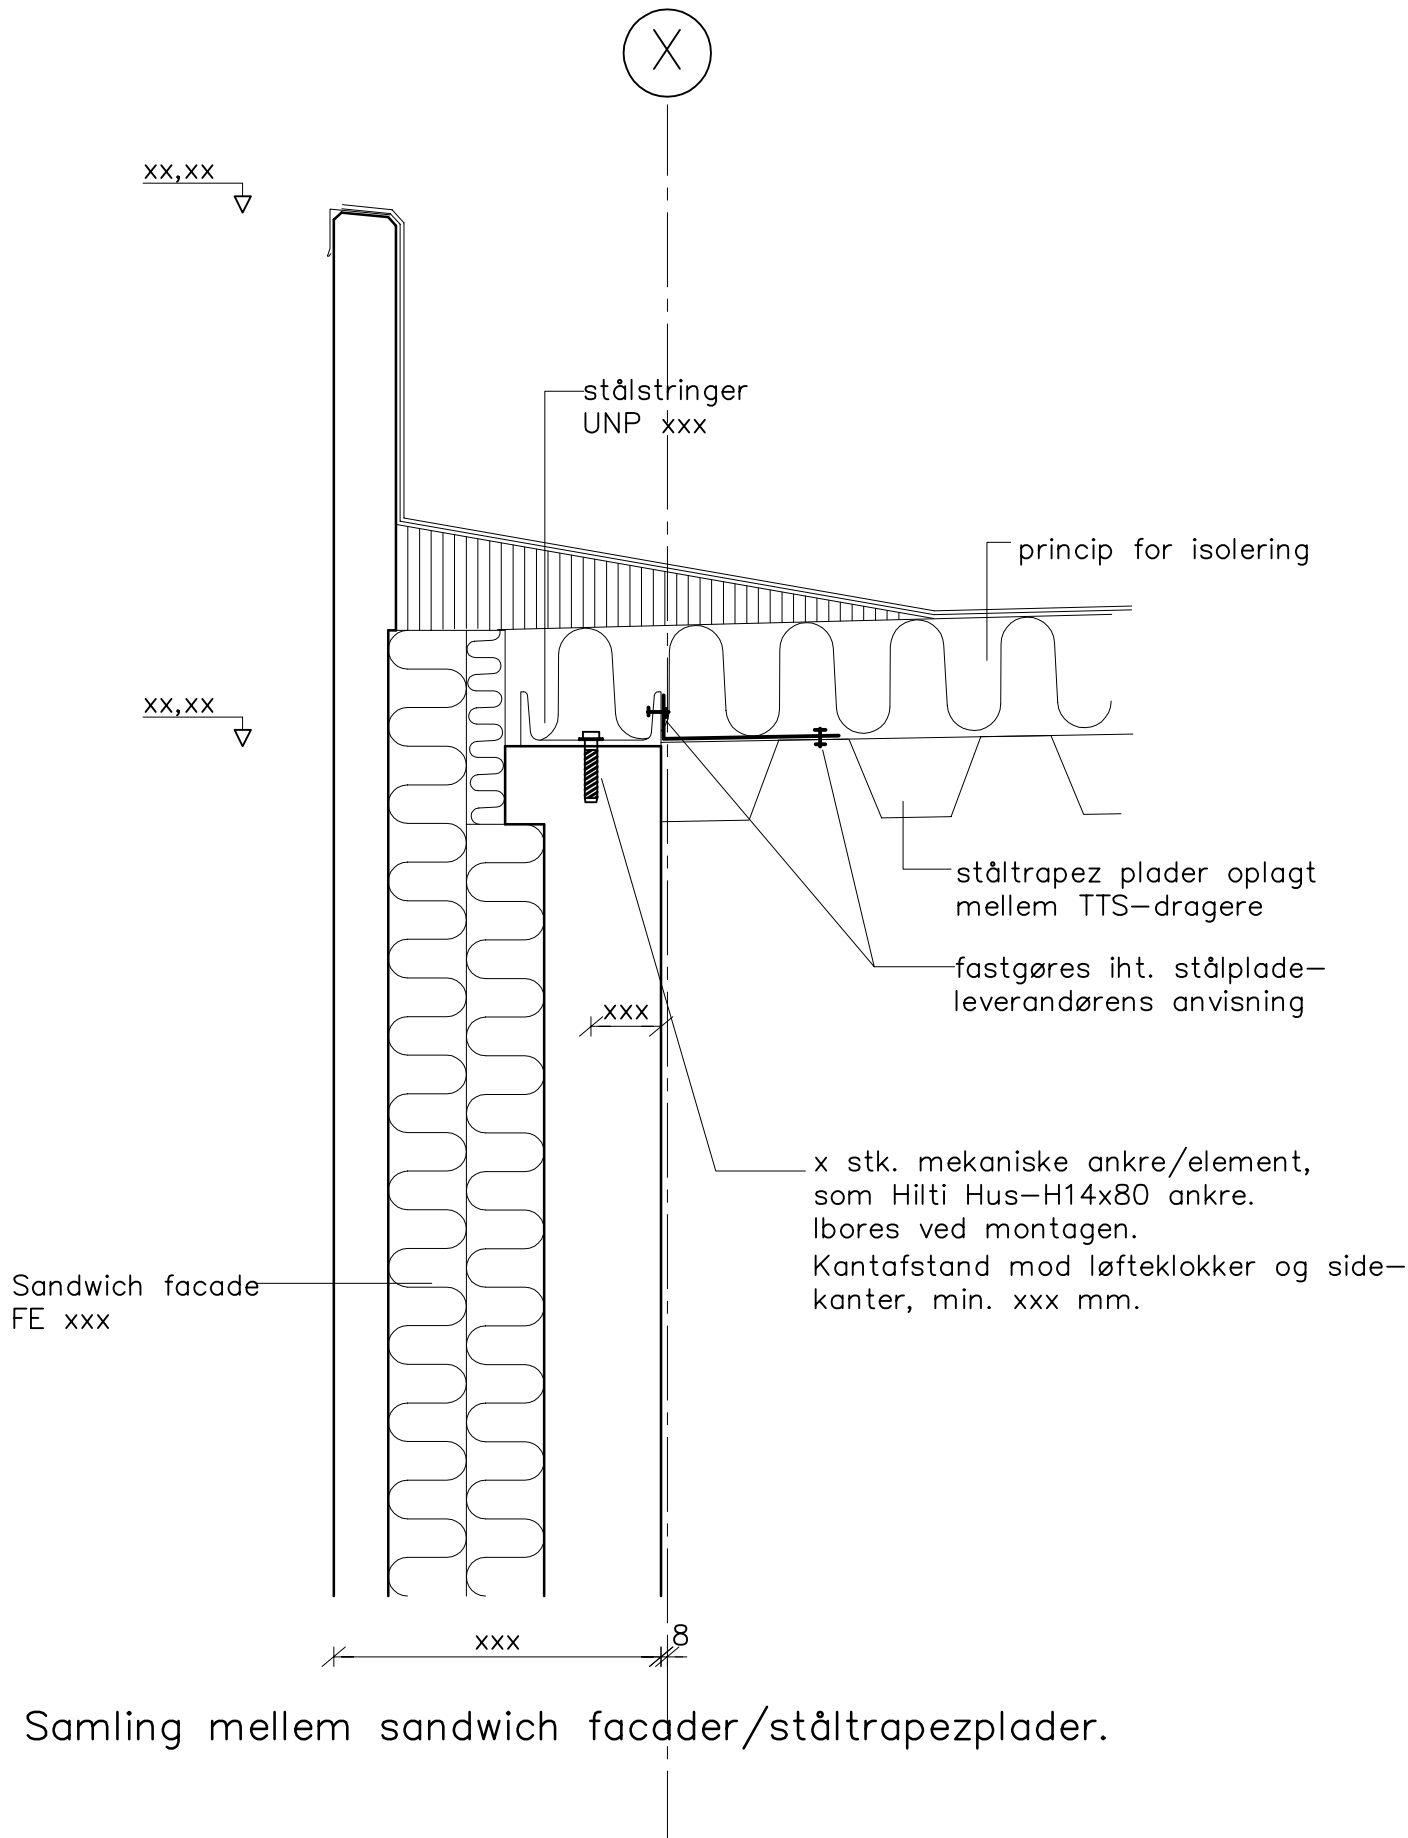

CONSOLIS
SPÆNCOM

Akacievej 1
2640 Hedehusene
Telefon: 8888 8200

Kt.
bg
Ki.

Pl.
Ok.

Dato 01.11.14
Rev.

Udg.

Sag

Standardsamling

Samling mellem FE/ståltrapez plader

Sag nr.

Tegn. nr.

D1.401